


RZUT PARTERU, SKALA 1:50

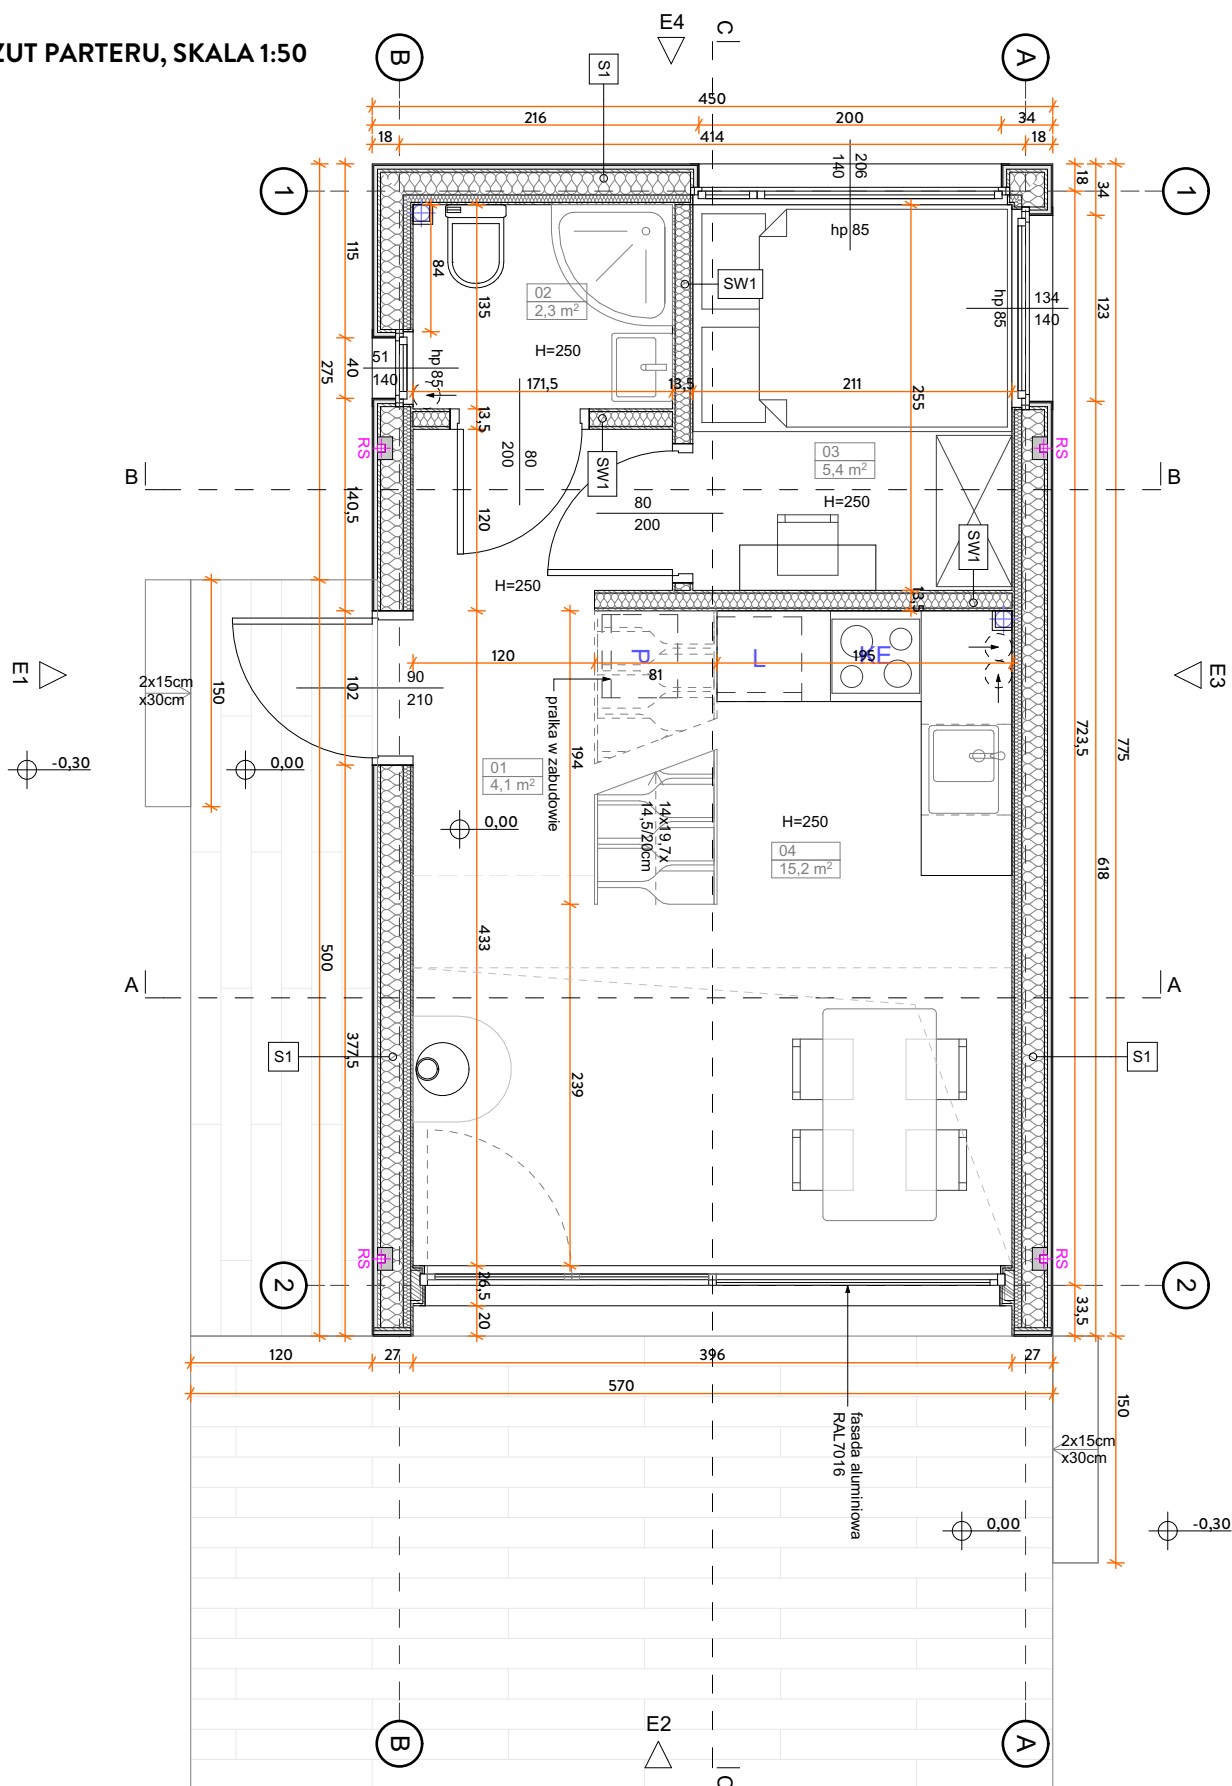

Wszystkie wymiary należy zweryfikować na budowie.
Niniejsze opracowanie rozpatrywać łącznie z opisem.
O rozbieżnościach z narysowanymi lub pisemnie
uzgodnionymi wytycznymi należy niezwłocznie
poinformować projektanta lub kierownika budowy.

PRZEDMIOT OPRAWOWANIA: JEDNORODZINNY DOM WOLNOSTOJĄCY	NAZWA RYSUNKU: RZUT PARTERU	SKALA: 1:50
INWESTOR:	PROJEKTANT GŁÓWNY: mgr inż. arch. Arkadiusz Tomaszczyk NR UPRAWNIEN: 12/WPOKK/2019	PODPIS: <i>AT</i>
LOKALIZACJA OBIEKTU:	OPRAWOWANIE: mgr inż. arch. Marcin Majer	PODPIS: <i>MM</i>
STADIUM: PROJEKT BUDOWLANY	PROJEKTANT ADAPTUJĄCY:	PODPIS:
BRANŻA: ARCHITEKTURA	DATA: CZERWIEC 2021	NR RYSUNKU: A.01