


Mapa
Skala 1:2000

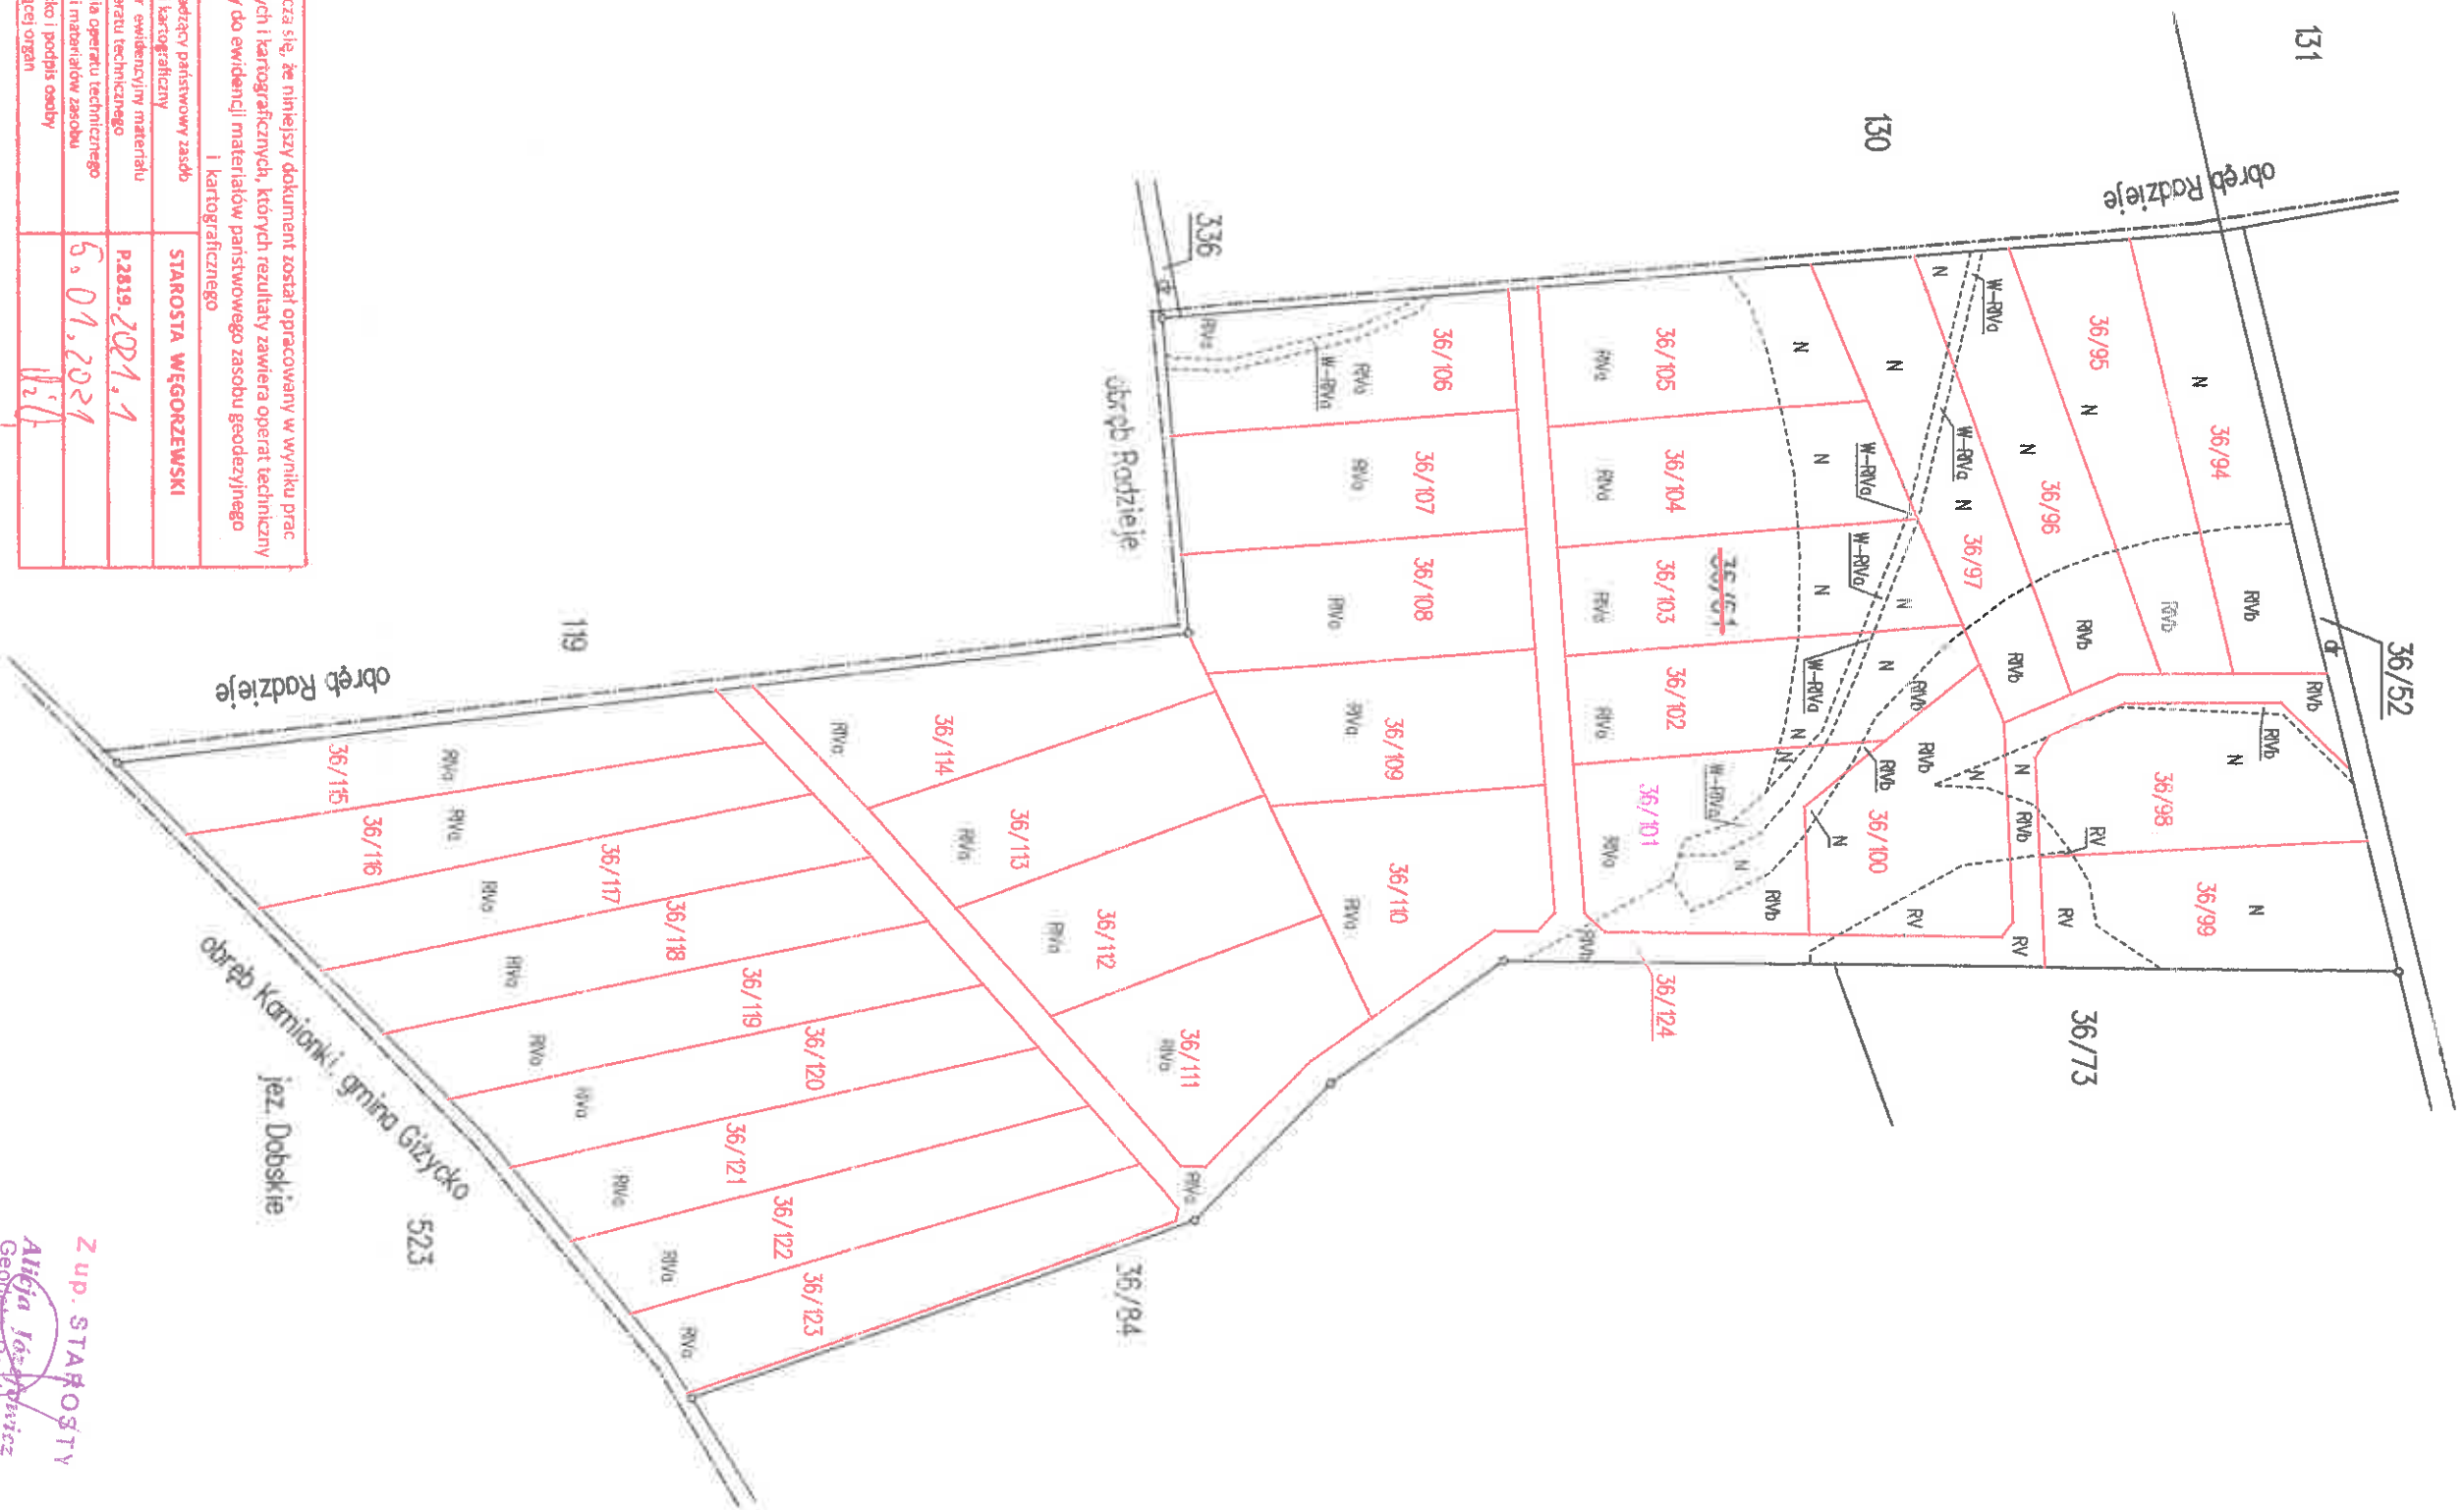

*Gwarantujemy, że niniejszy dokument został opracowany w wyniku prac geodezyjnych i kartograficznych, których rezultaty zawiera operat techniczny wpisany do ewidencji materiałów państwowego zasobu geodezyjnego i kartograficznego	
Urząd prowadzący państwowy zasób Geodezyjny i Kartograficzny	STAROSTA WĘGORZEWSKI
Identyfikator ewidencyjny materiału zasobu - operatu technicznego	P2819, 2021, 1
Data wpisania operatu technicznego do ewidencji materiałów zasobu państwowego i podział osoby	5.01.2021
Identyfikator ewidencyjny organu	1121

Pojazdy komunikacyjne nowo powstających działek o nr od 36/94 do 36/123 z drogi publicznej odbywać się będą poprzez działkę nr 36/124.

Niniejszy dokument składa się z 3 kart ponumerowanych i zszytych.

Z up. STAROSTY
Aliga Jędrzejewicz
 Geodeta Powiatowy

GEODETA UPRAWNIENY
Henryk Ojsterki
 Nr upr. 13392

USŁUGI GEODEZYJNE
 "GEO-GLOB" Paweł Szydłowski
 10-684 Olsztyn, ul. Orlowicza 9/28
 NIP 739-338-12-37, REG. 280566405
 tel. kom. 516 016 430

woj. warmińsko - mazurskie pow. węgorzewski jedn. ewid. 281903_5 Węgorzewo obr. 0012 łabapa Id. zgłoszenia pracy: WG.6640.107.2020	MAPA Z PROJEKTEM PODZIAŁU NIERUCHOMOŚCI ROLNEJ działka nr 36/61 KW OL2G/00014800/1	Klauzula o przyjęciu do PODGiK
--	---	--------------------------------

WYKAZ ZMIAN DANYCH EWIDENCYJNYCH DOTYCZĄCY DZIAŁKI NR 36/61

L. P	ID działki ewidencyjnej	Pole powierzchni działki ewidencyjnej [ha]	STAN DOTYCHCZASOWY			Pole powierzchni użytków i klas w działce[ha]	STAN NOWY					
			Rodzaj użytku i klasa				Nr działki ewidencyjnej	Pole powierzchni działki [ha]	Rodzaj użytku i klasa			Pole powierzchni użytków i klas w działce[ha]
			OFU	OZU	OZK				OFU	OZU	OZK	
						36/94	0,3004	N			0,1999	
								R	R	IVb	0,1005	
						36/95	0,3066	N			0,2284	
								R	R	IVb	0,0782	
						36/96	0,3006	N			0,2105	
								R	R	IVb	0,0809	
								W	R	IVa	0,0092	
						36/97	0,3003	N			0,2264	
								R	R	IVb	0,0609	
								W	R	IVa	0,0130	
						36/98	0,3081	N			0,2877	
								R	R	IVb	0,0196	
								R	R	V	0,0008	
						36/99	0,3003	N			0,2503	
								R	R	V	0,0500	
						36/100	0,3007	R	R	IVb	0,2290	
								R	R	V	0,0578	
								N			0,0139	
						36/101	0,3084	R	R	IVa	0,1477	
								R	R	IVb	0,0709	
								N			0,0623	
								W	R	IVa	0,0275	
						36/102	0,3001	R	R	IVa	0,1755	
								N			0,0856	
								R	R	IVb	0,0291	
								W	R	IVa	0,0099	
						36/103	0,3000	R	R	IVa	0,1888	
								N			0,1011	
								W	R	IVa	0,0101	
						36/104	0,3002	R	R	IVa	0,2108	
								N			0,0887	
								W	R	IVa	0,0007	
						36/105	0,3007	R	R	IVa	0,2198	
								N			0,0809	
						36/106	0,3007	R	R	IVa	0,2786	
								W	R	IVa	0,0221	
						36/107	0,3001	R	R	IVa	0,3001	
						36/108	0,3002	R	R	IVa	0,3002	
						36/109	0,3001	R	R	IVa	0,3001	
						36/110	0,3004	R	R	IVa	0,3004	
						36/111	0,3014	R	R	IVa	0,3014	
						36/112	0,3001	R	R	IVa	0,3001	
						36/113	0,3001	R	R	IVa	0,3001	

USŁUGI GEODEZYJNE
 "GEO-GLOBE" Paweł Szydłowski
 10-684 Olsztyn, ul. Okowicza 9/28
 NIP 739-338-12-37, REG. 280566405
 tel. kom. 516 016 430

GEODETA UPRAWNIENY

Henryk Ofierski
 Nr upr. 13392

						36/114	0,3002	R	R	IVa	0,3002
						36/115	0,3002	R	R	IVa	0,3002
						36/116	0,3001	R	R	IVa	0,3001
						36/117	0,3002	R	R	IVa	0,3002
						36/118	0,3002	R	R	IVa	0,3002
						36/119	0,3002	R	R	IVa	0,3002
						36/120	0,3002	R	R	IVa	0,3002
						36/121	0,3002	R	R	IVa	0,3002
						36/122	0,3001	R	R	IVa	0,3001
						36/123	0,3015	R	R	IVa	0,3015
281903_5.	9,6753	N			1,8474	36/124	0,6447	R	R	IVa	0,4088
0012.36/61		R	R	IVa	6,7341			R	R	IVa	0,1575
		R	R	IVb	0,8264			R	R	IVb	0,0664
		R	R	V	0,1749			R	R	V	0,0120
		W	R	IVa	0,0925			N			
Razem stan dotychczasowy	9,6753	Ogółem			9,6753	Razem stan nowy	9,6773	Ogółem			9,6773

Słownie: dziewięć hektarów sześć tysięcy siedemset siedemdziesiąt trzy metry kwadratowe.

Uwaga: różnica w powierzchni wynika z nowego obliczenia z dokładnością do 1m² na podstawie współrzędnych w obowiązującym układzie „2000”.

Dla obszaru, na którym położona jest nieruchomość objęta podziałem, brak jest miejscowego planu zagospodarowania przestrzennego.

Niniejszym stwierdzam, że na działkach o nr od 36/94 do 36/124 w obrębie 12 tabapa nie występują znaki geodezyjne podlegające ochronie na podstawie art. 15 ust. 1 Ustawy z dnia 17 maja 1989 r. „Prawo geodezyjne i kartograficzne” (jedn. tekst Dz. U. z 2020r., poz. 276, 284, 782, 1086).

21. 10. 2020r

GEODETA OPRACOWUJĄCY

Henryk Ofierski
Nr upr. 13392

wykonał

USŁUGI GEODEZYJNE
"GEO-GLOB" Paweł Szydłowski
10-684 Olsztyn, ul. Orłowicza 9/28
NIP 739-338-12-37, REG. 280566405
tel. kom. 516 016 430

Niniejszy dokument składa się z 3 kart ponumerowanych i zszytych.

Z up. STAROSTY
Alicja Jozafowicz
Geodeta Powiatowy

Poświadczam, że niniejszy dokument został opracowany w wyniku prac geodezyjnych i kartograficznych, których rezultaty zawiera operat techniczny wpisany do ewidencji materiałów państwowego zasobu geodezyjnego i kartograficznego	
Organ prowadzący państwowy zasób geodezyjny i kartograficzny	STAROSTA WĘGORZEWSKI
Identyfikator ewidencyjny materiału zasobu - operatu technicznego	P.2819.2021.1
Data wpisania operatu technicznego do ewidencji materiałów zasobu	5.01.2021
Nazwisko i podpis osoby wykonującej organ	lid