


**WYRYS Z MIEJSCOWEGO PLANU ZAGOSPODAROWANIA PRZESTRZENNEGO  
DLA OBREBU WOJCIESZYCE**

Uchwała nr XLII.267.2022 Rady Gminy Stara Kamienica z dnia 29 kwietnia 2022 r.  
(Dz. Urz. Woj. Dolnośląskiego z dnia 8 czerwca 2022 r., poz 3092)

Działka: 365/46 obręb WOJCIESZYCE (6KDL; 7KDL; 10MNU); 365/47 obręb WOJCIESZYCE (10MNU; 7KDL);  
365/50 obręb WOJCIESZYCE (33KDW; 29MN); 365/60 obręb WOJCIESZYCE (18KDW; 29MN); 365/62 obręb  
WOJCIESZYCE (7KDL); 365/63 obręb WOJCIESZYCE (7KDL).

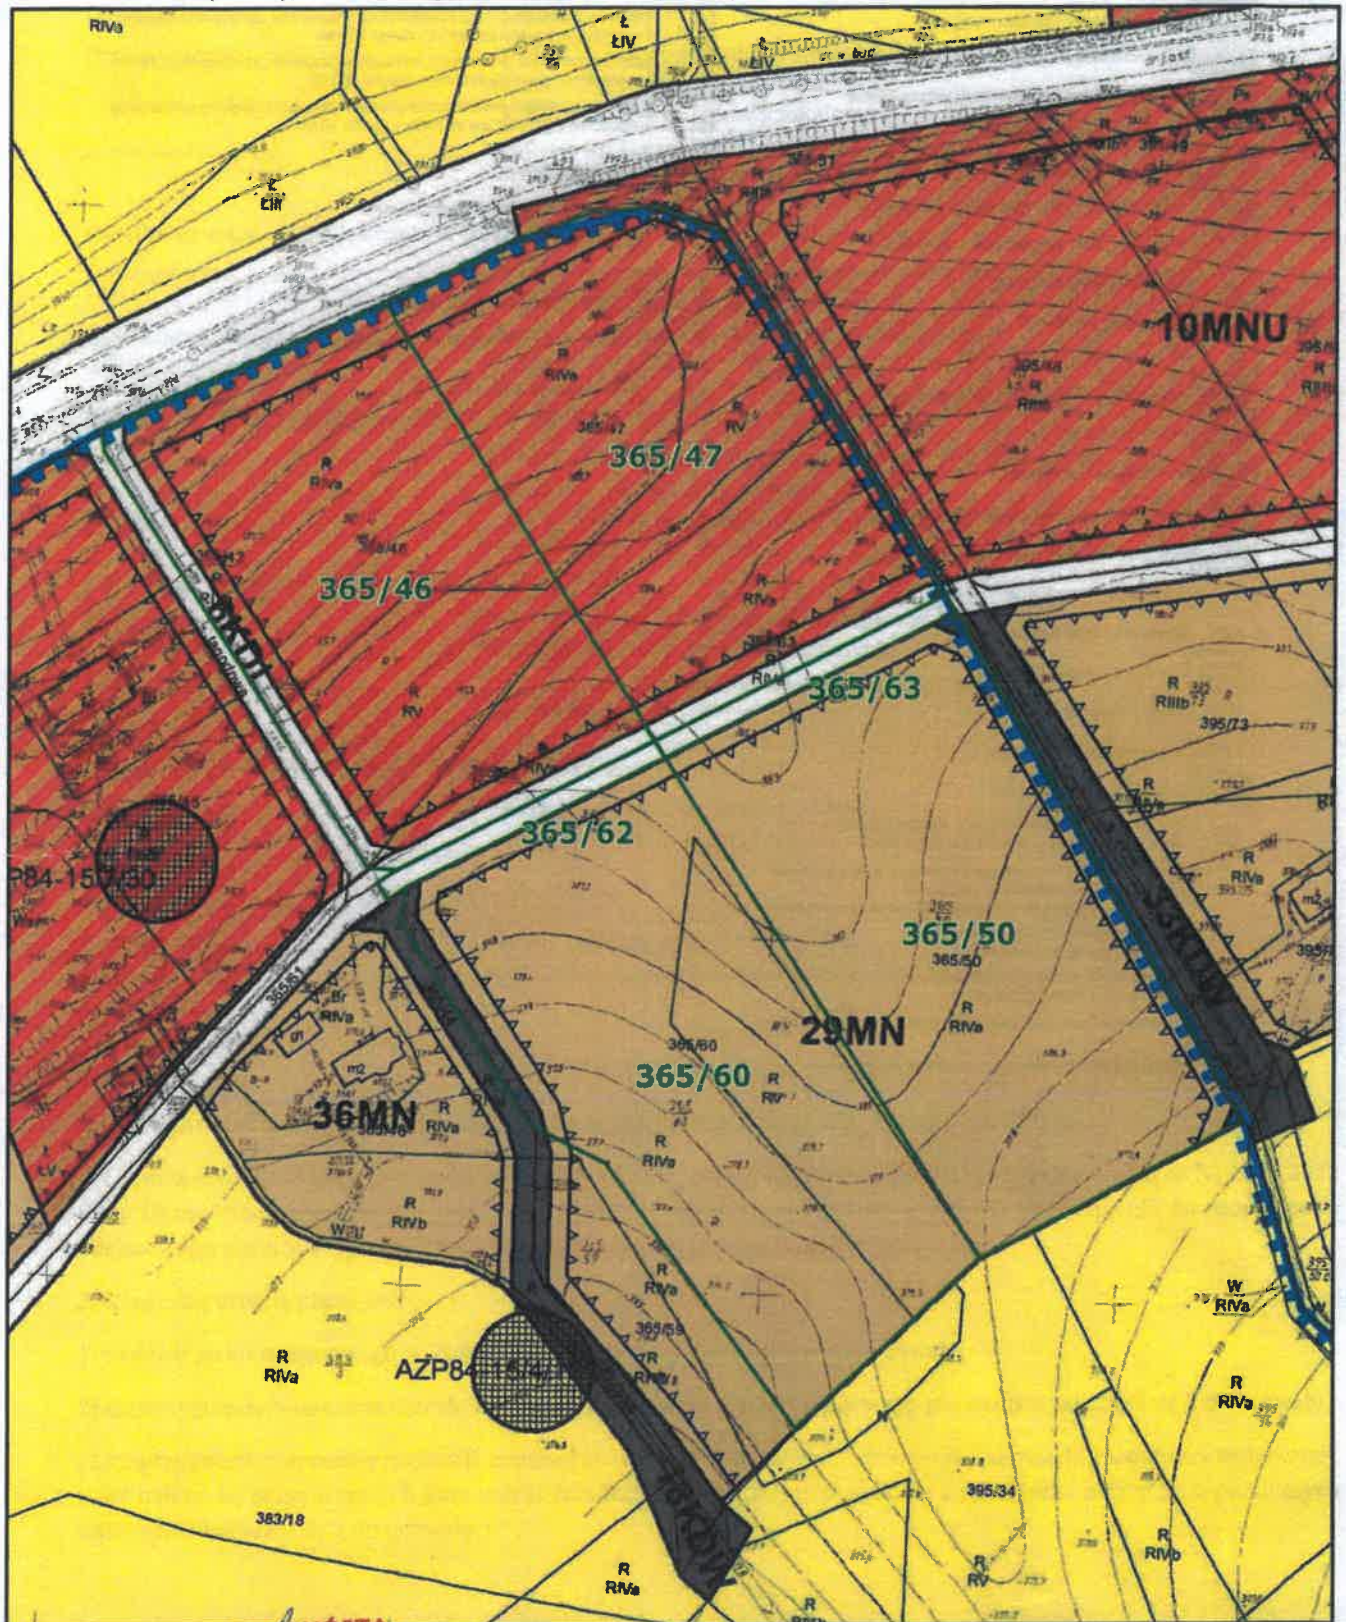

Z up. WÓJTA  
Agnieszka Kowalska  
nadinsp. ds. planowania

SKALA: 1:2000 (ORYGINALNA SKALA 1:1000)