


Osada Gościnnna

WOJCIESZYCE

INWESTYCJA W DZIAŁKI BUDOWLANE
z panoramicznym widokiem na pasmo Karkonoszy i Śnieżkę




OSTOYA
capital

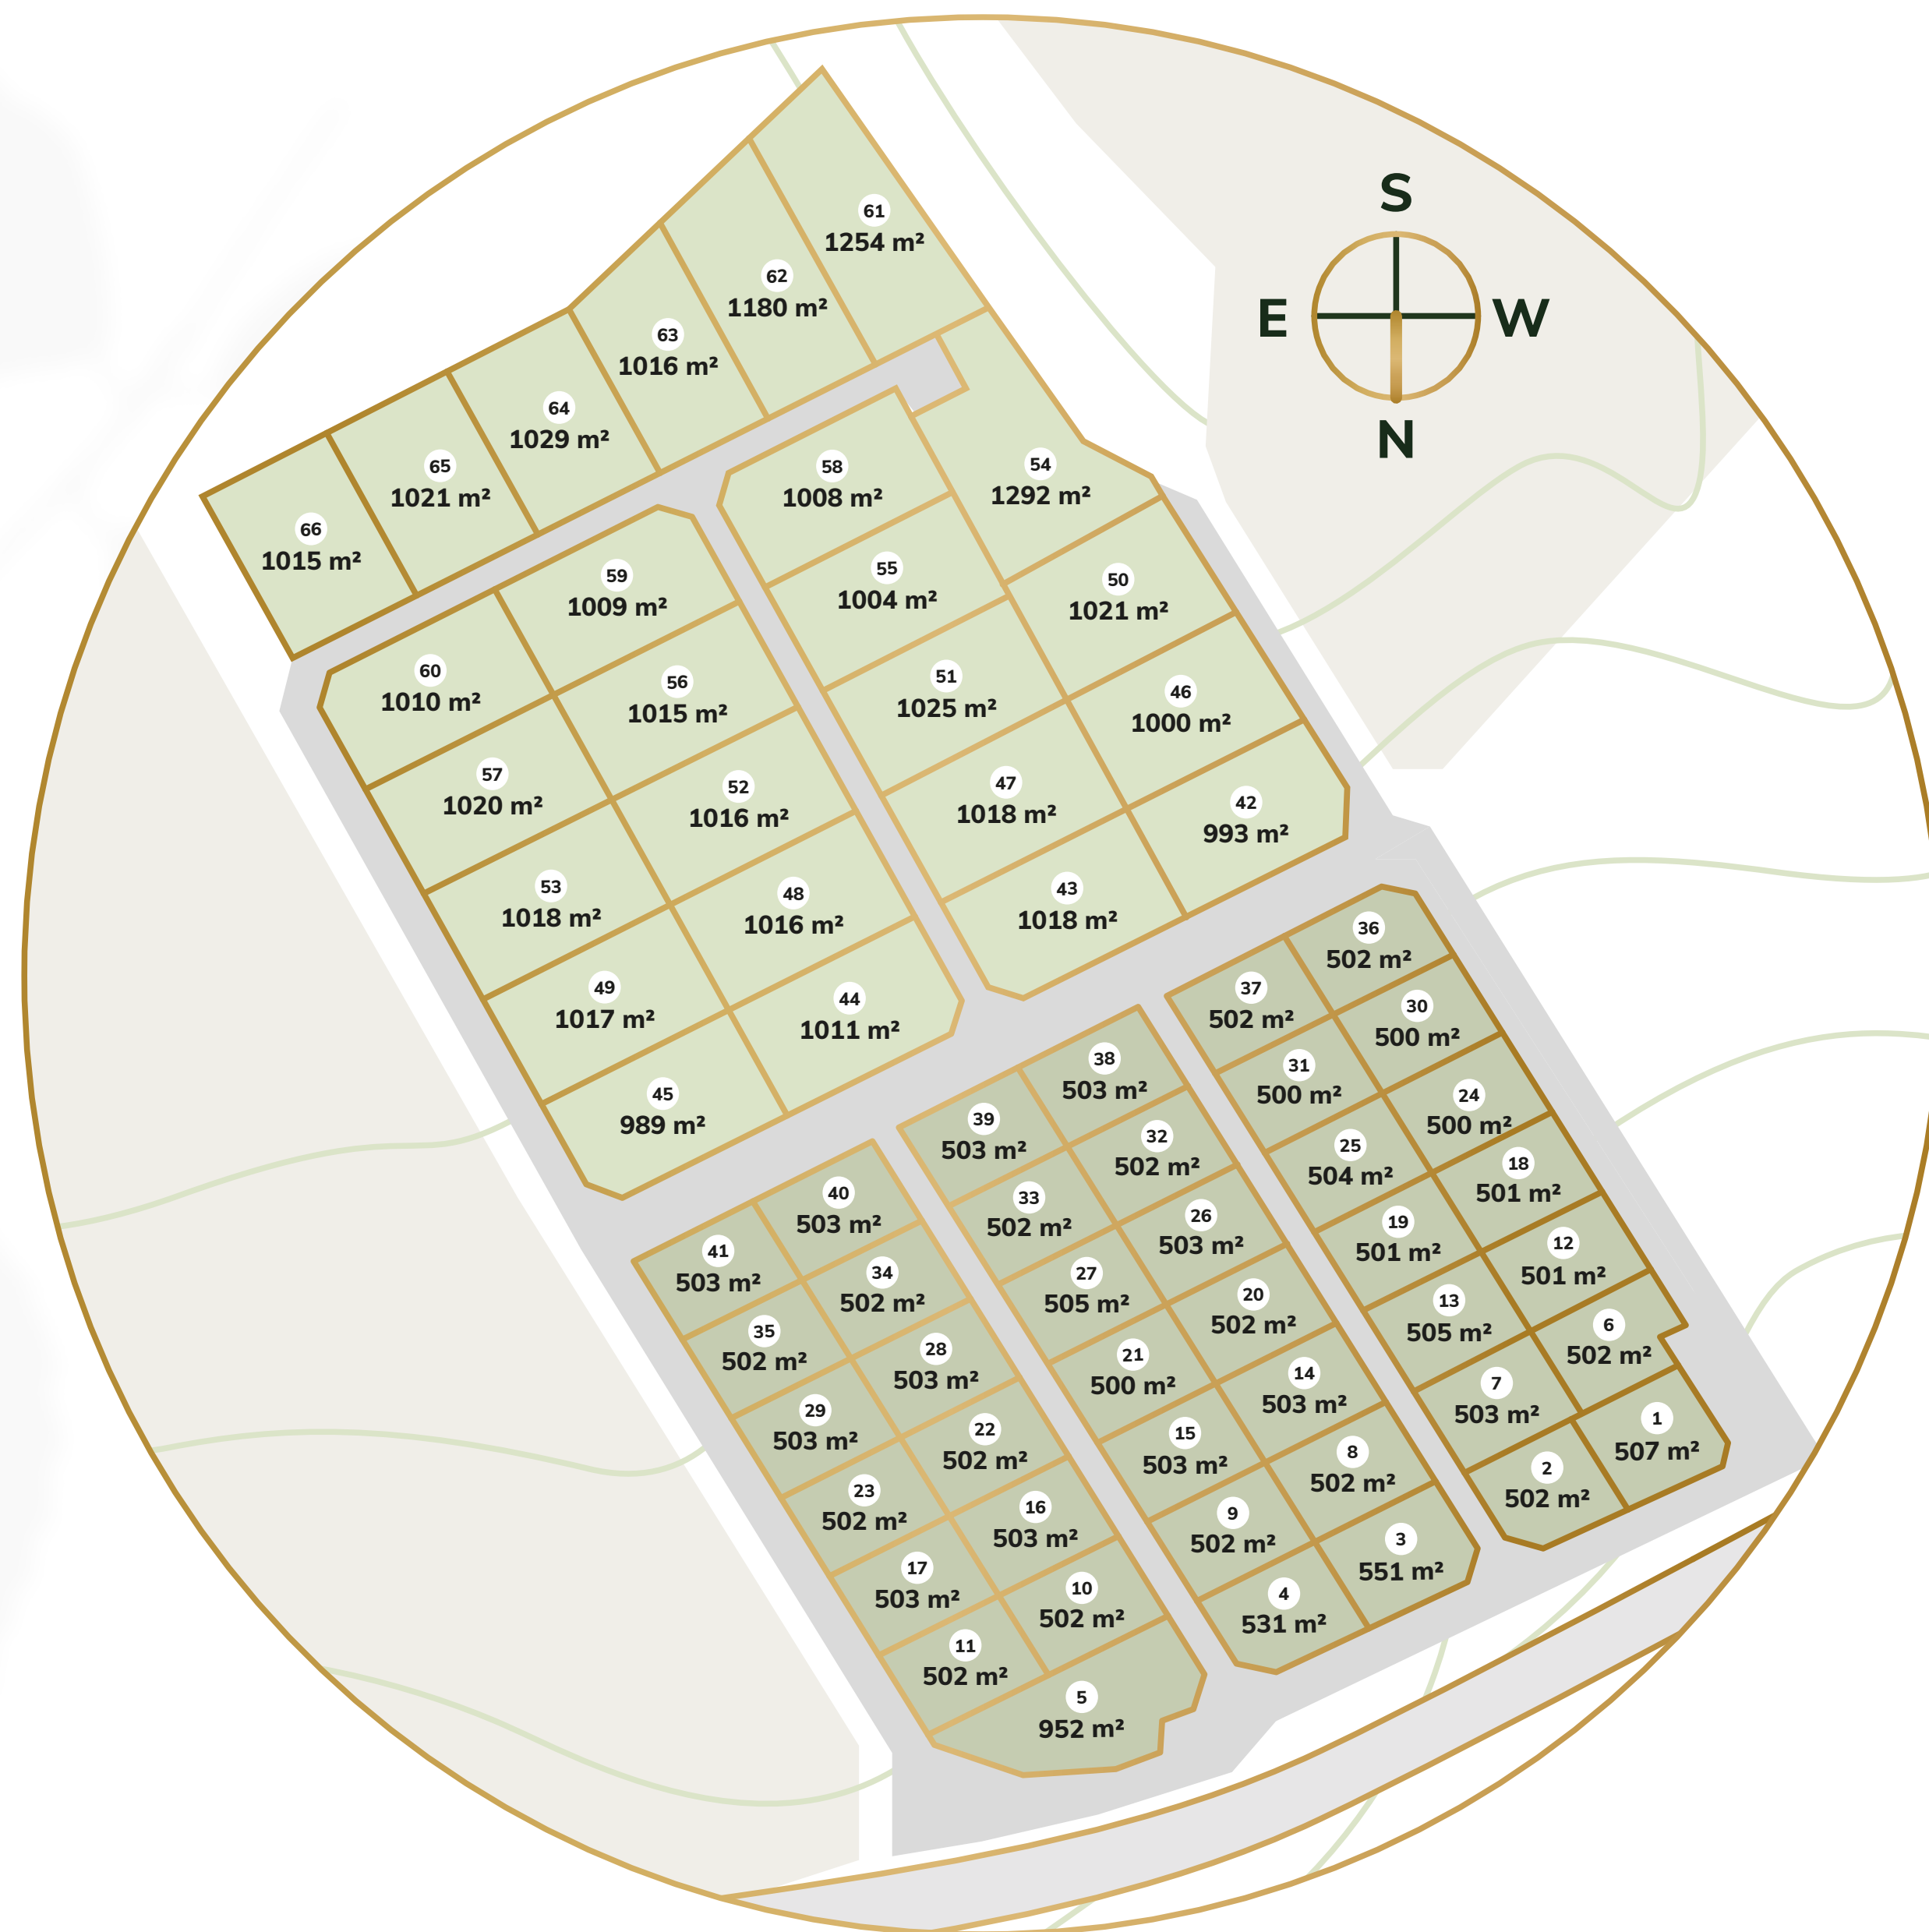

cennik

DZIAŁEK MNU

STREFA USŁUGOWA & DOMÓW WAKACYJNYCH

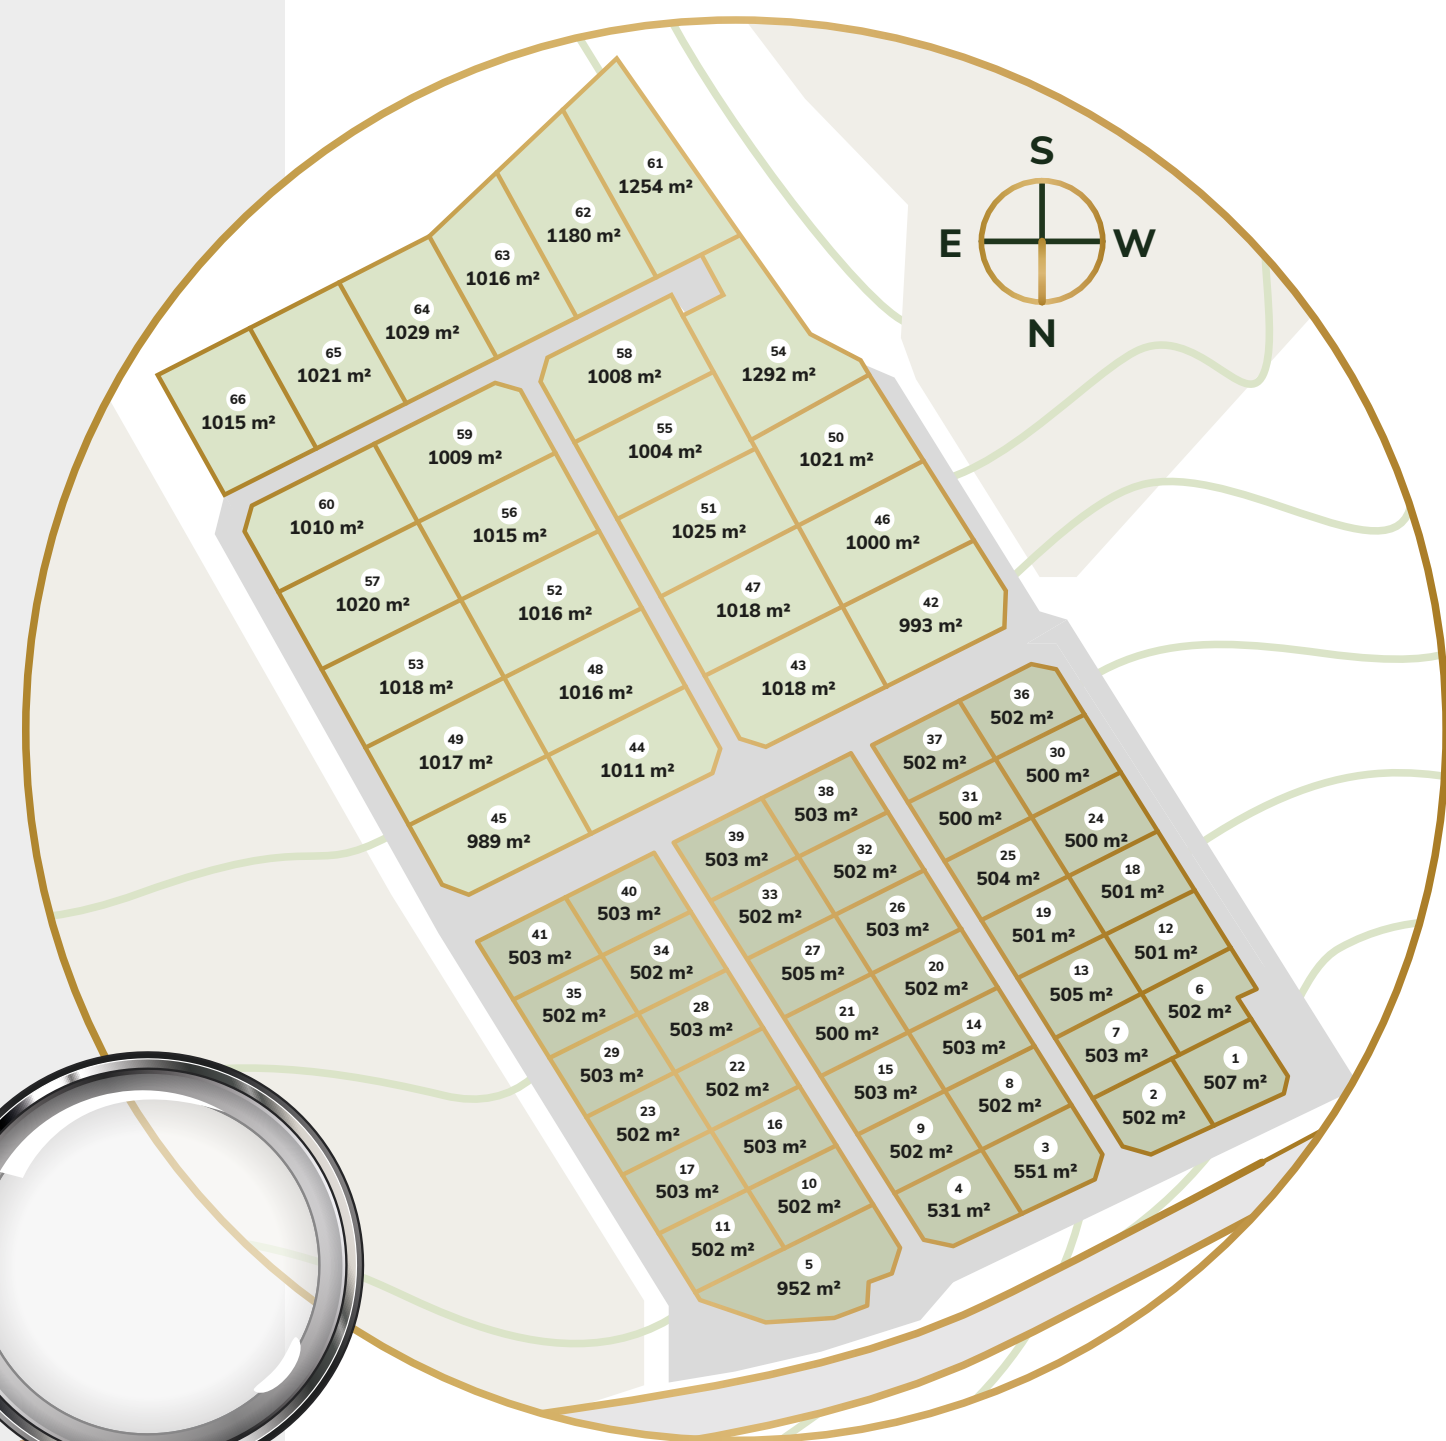

PRZEDSPRZEDAŻ
do 31 lipca 2023 r.


Cena zawiera 23% VAT

-7%

NR DZIAŁKI	POWIERZCHNIA (m ²)	PRZEDSPRZEDAŻ (ceny brutto)	CENA KATALOGOWA	STATUS
STREFA USŁUGOWA & DOMÓW WAKACYJNYCH				
1				rezerwacja
2				rezerwacja
3				rezerwacja
4				rezerwacja
5				rezerwacja
6	502	113 246 zł	121 770 zł	dostępna
7	503	113 246 zł	121 770 zł	dostępna
8	502	113 246 zł	121 770 zł	dostępna
9	502	113 246 zł	121 770 zł	dostępna
10	502	113 246 zł	121 770 zł	dostępna
11	502	113 246 zł	121 770 zł	dostępna
12	501	113 246 zł	121 770 zł	dostępna
13	505	113 246 zł	121 770 zł	dostępna
14	503	113 246 zł	121 770 zł	dostępna
15	503	113 246 zł	121 770 zł	dostępna
16	503	113 246 zł	121 770 zł	dostępna
17	503	113 246 zł	121 770 zł	dostępna
18	501	124 685 zł	134 070 zł	dostępna
19	501	124 685 zł	134 070 zł	dostępna
20	502	124 685 zł	134 070 zł	dostępna
21	500	124 685 zł	134 070 zł	dostępna
22	502	124 685 zł	134 070 zł	dostępna
23	502	124 685 zł	134 070 zł	dostępna
24	500	124 685 zł	134 070 zł	dostępna
25	504	124 685 zł	134 070 zł	dostępna
26	503	124 685 zł	134 070 zł	dostępna
27				rezerwacja

cennik DZIAŁEK MNU

STREFA USŁUGOWA & DOMÓW WAKACYJNYCH

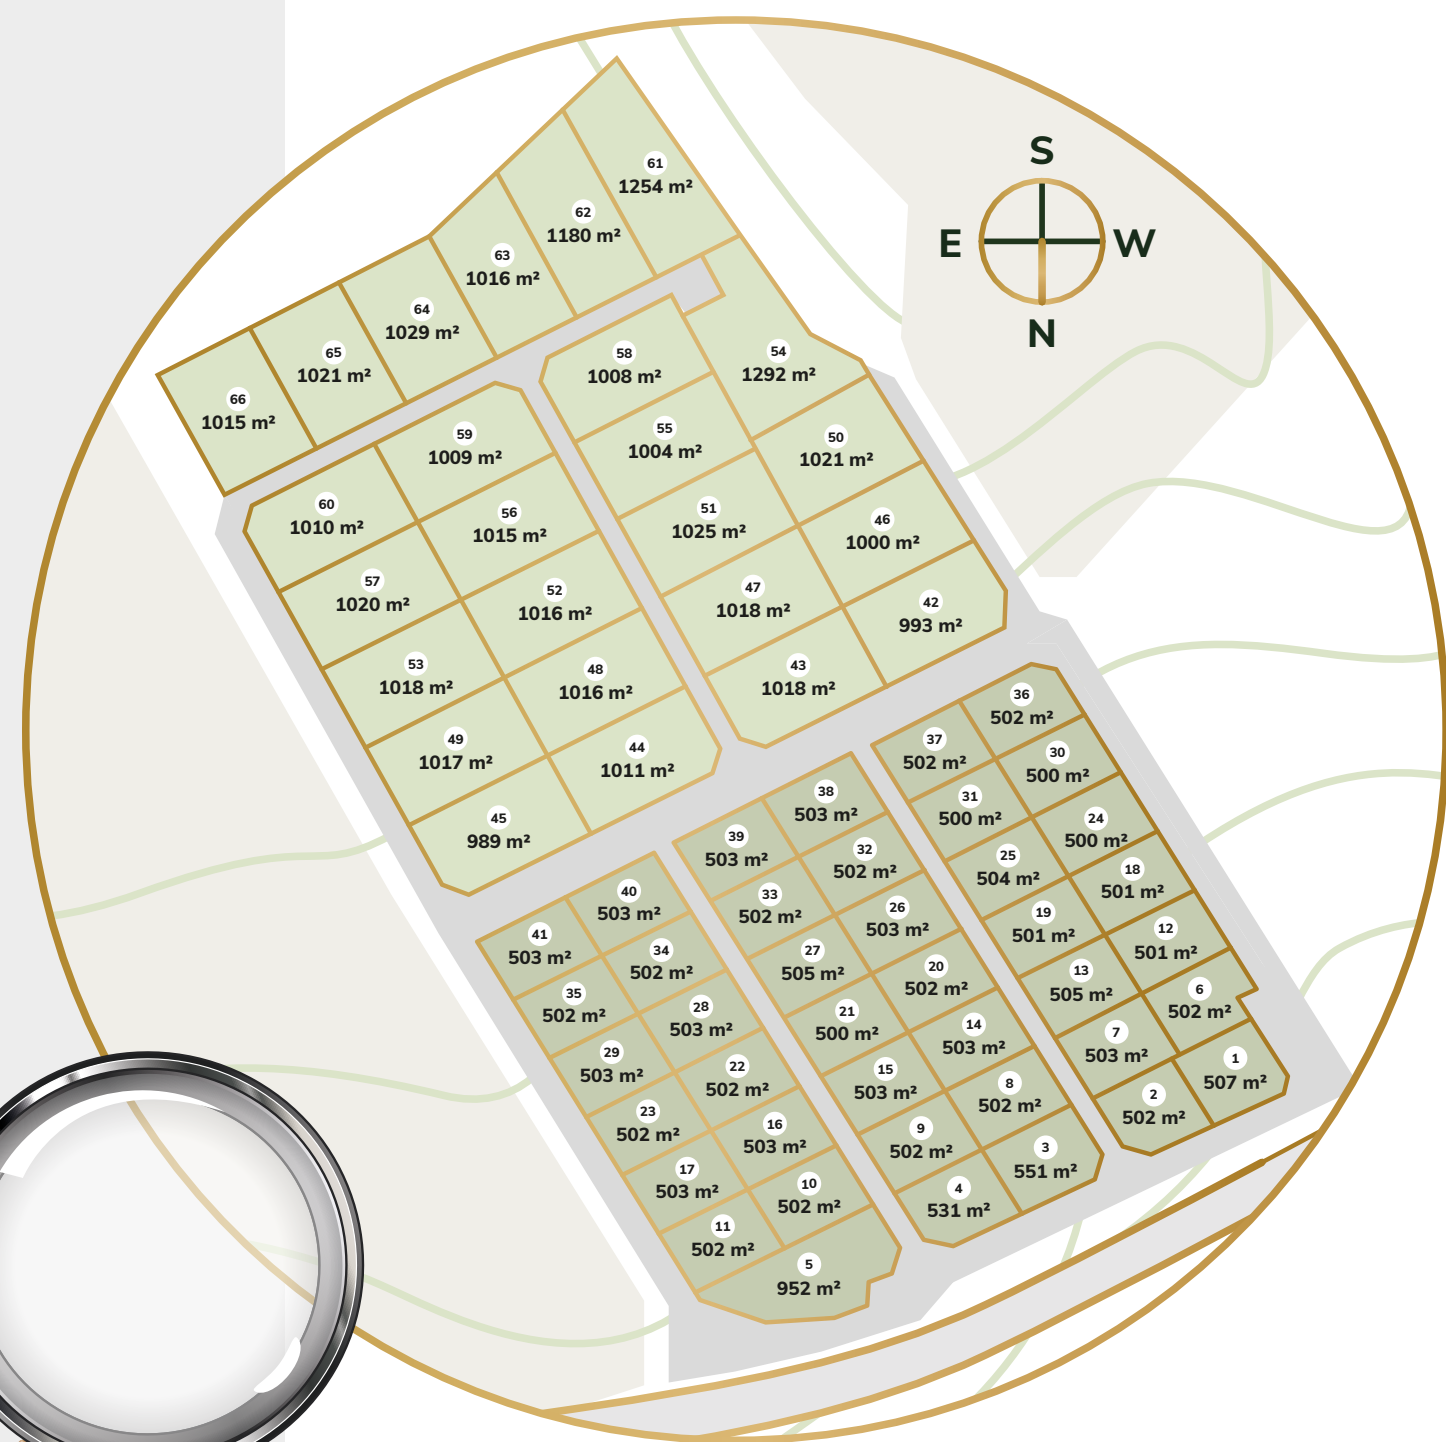

PRZEDSPRZEDAŻ
do 31 lipca 2023 r.

Cena zawiera 23% VAT

- 7%

NR DZIAŁKI	POWIERZCHNIA (m ²)	PRZEDSPRZEDAŻ (ceny brutto)	CENA KATALOGOWA	STATUS
28	503	124 685 zł	134 070 zł	dostępna
29				rezerwacja
30				rezerwacja
31	500	124 685 zł	134 070 zł	dostępna
32	502	124 685 zł	134 070 zł	dostępna
33	502	124 685 zł	134 070 zł	dostępna
34	502	124 685 zł	134 070 zł	dostępna
35				rezerwacja
36				rezerwacja
37				rezerwacja
38				rezerwacja
39				rezerwacja
40				rezerwacja
41				rezerwacja


Cena udziału w częściach wspólnych dla 1 działki wynosi 9225 zł brutto.



cennik

DZIAŁEK MN

STREFA MIESZKANIOWA - PRESTIŻ & PREMIUM

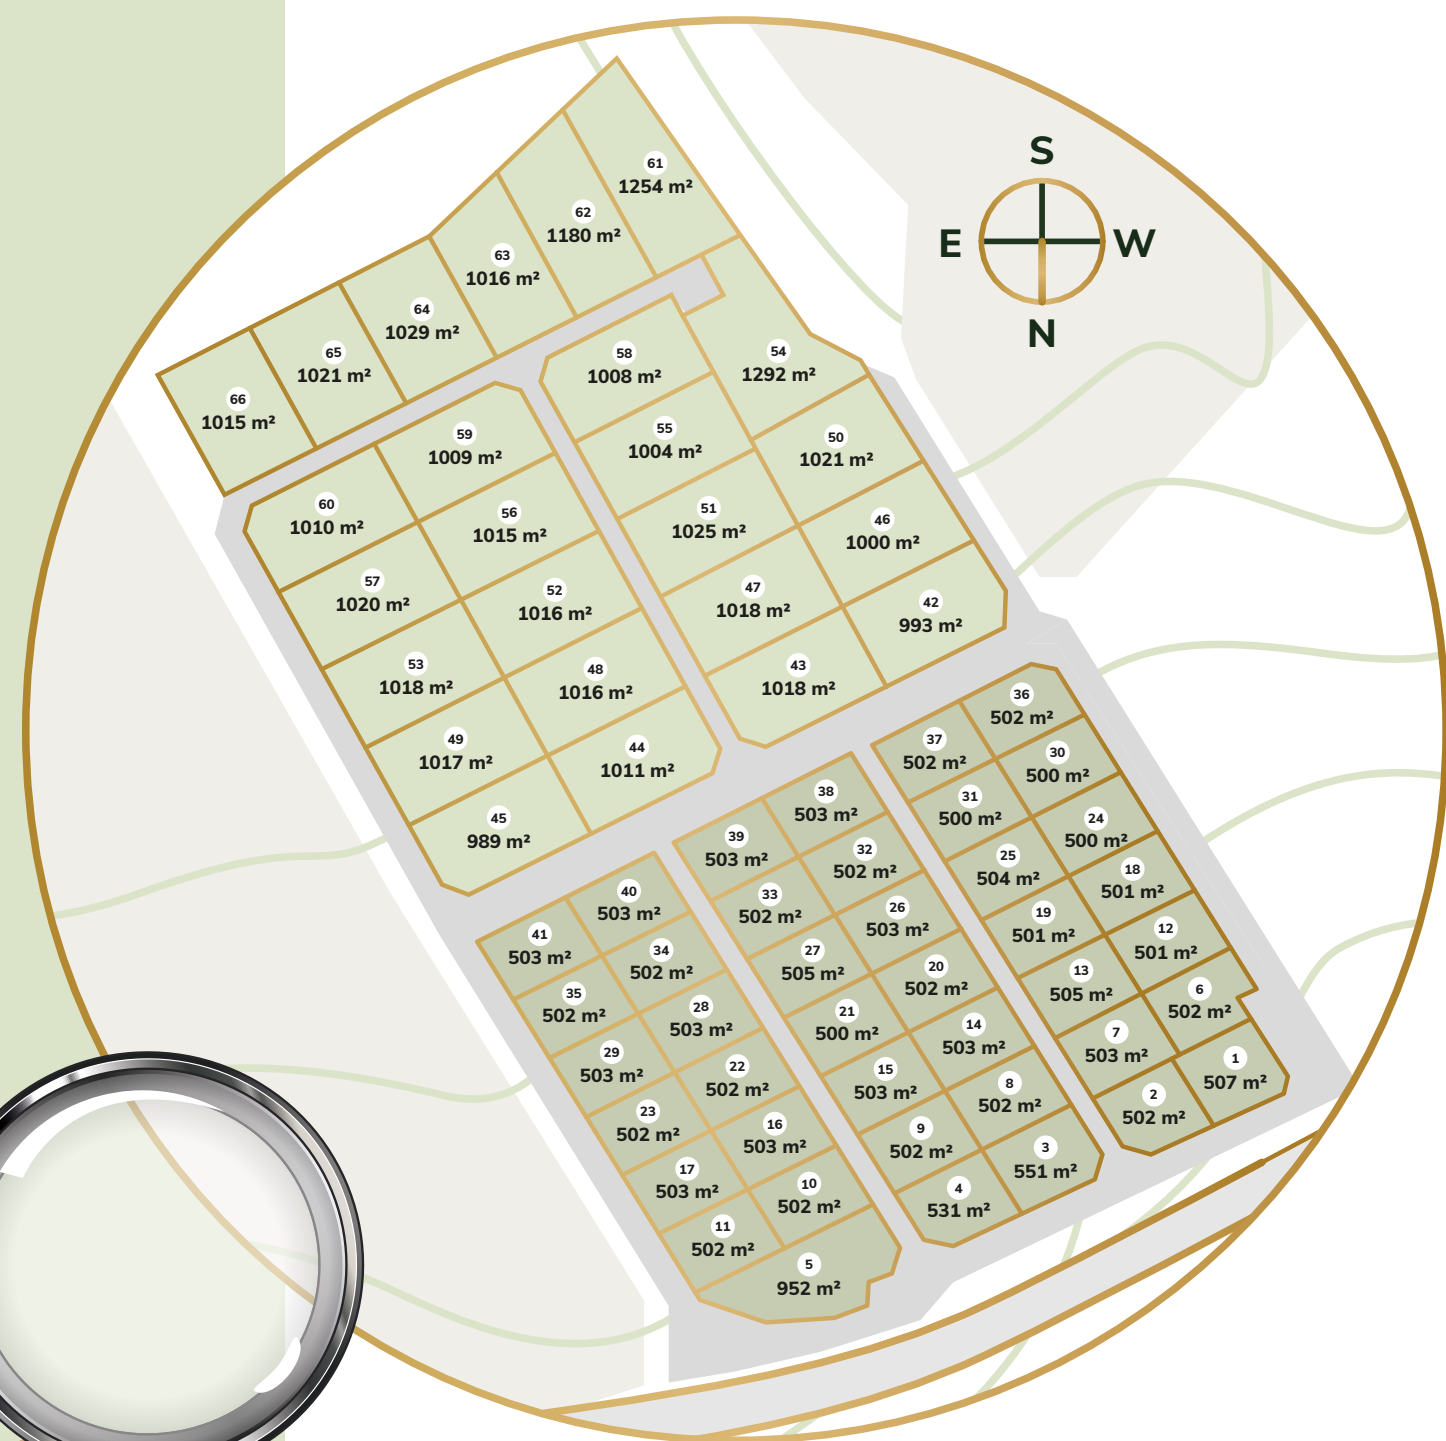

**PRZEDSPRZEDAŻ
do 31 lipca 2023 r.**

Cena zawiera 23% VAT

-7%

NR DZIAŁKI	POWIERZCHNIA (m ²)	PRZEDSPRZEDAŻ (ceny brutto)	CENA KATALOGOWA	STATUS
STREFA MIESZKANIOWA PREMIUM				
42	993	183 775 zł	197 607 zł	dostępna
43	1018	188 401 zł	202 582 zł	dostępna
44	1011	187 106 zł	201 189 zł	dostępna
45	989	183 034 zł	196 811 zł	dostępna
46	1000	185 070 zł	199 000 zł	dostępna
47	1018	188 401 zł	202 582 zł	dostępna
48	1016	188 031 zł	202 184 zł	dostępna
49	1017	188 216 zł	202 383 zł	dostępna
50	1021	188 956 zł	203 179 zł	dostępna
51	1025	189 697 zł	203 975 zł	dostępna
52	1016	188 031 zł	202 184 zł	dostępna
53	1018	188 401 zł	202 582 zł	dostępna
54				rezerwacja
55	1004	185 810 zł	199 796 zł	dostępna
56	1015	187 846 zł	201 985 zł	dostępna
57	1020	188 771 zł	202 980 zł	dostępna
58	1008	186 551 zł	200 592 zł	dostępna
59	1009	186 736 zł	200 791 zł	dostępna
60	1010	186 921 zł	200 990 zł	dostępna
STREFA MIESZKANIOWA PRESTIŻ				
61				rezerwacja
62	1180	268 611 zł	288 829 zł	dostępna
63	1016	231 278 zł	248 686 zł	dostępna
64				rezerwacja
65				rezerwacja
66				rezerwacja

Cena udziału w częściach wspólnych dla 1 działki wynosi 18 450 zł brutto.